
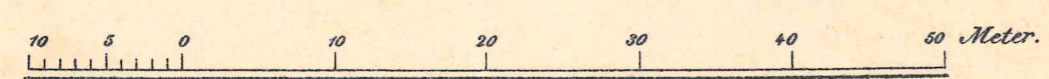


Situationsplan.

Unter Mangbaurgasse.

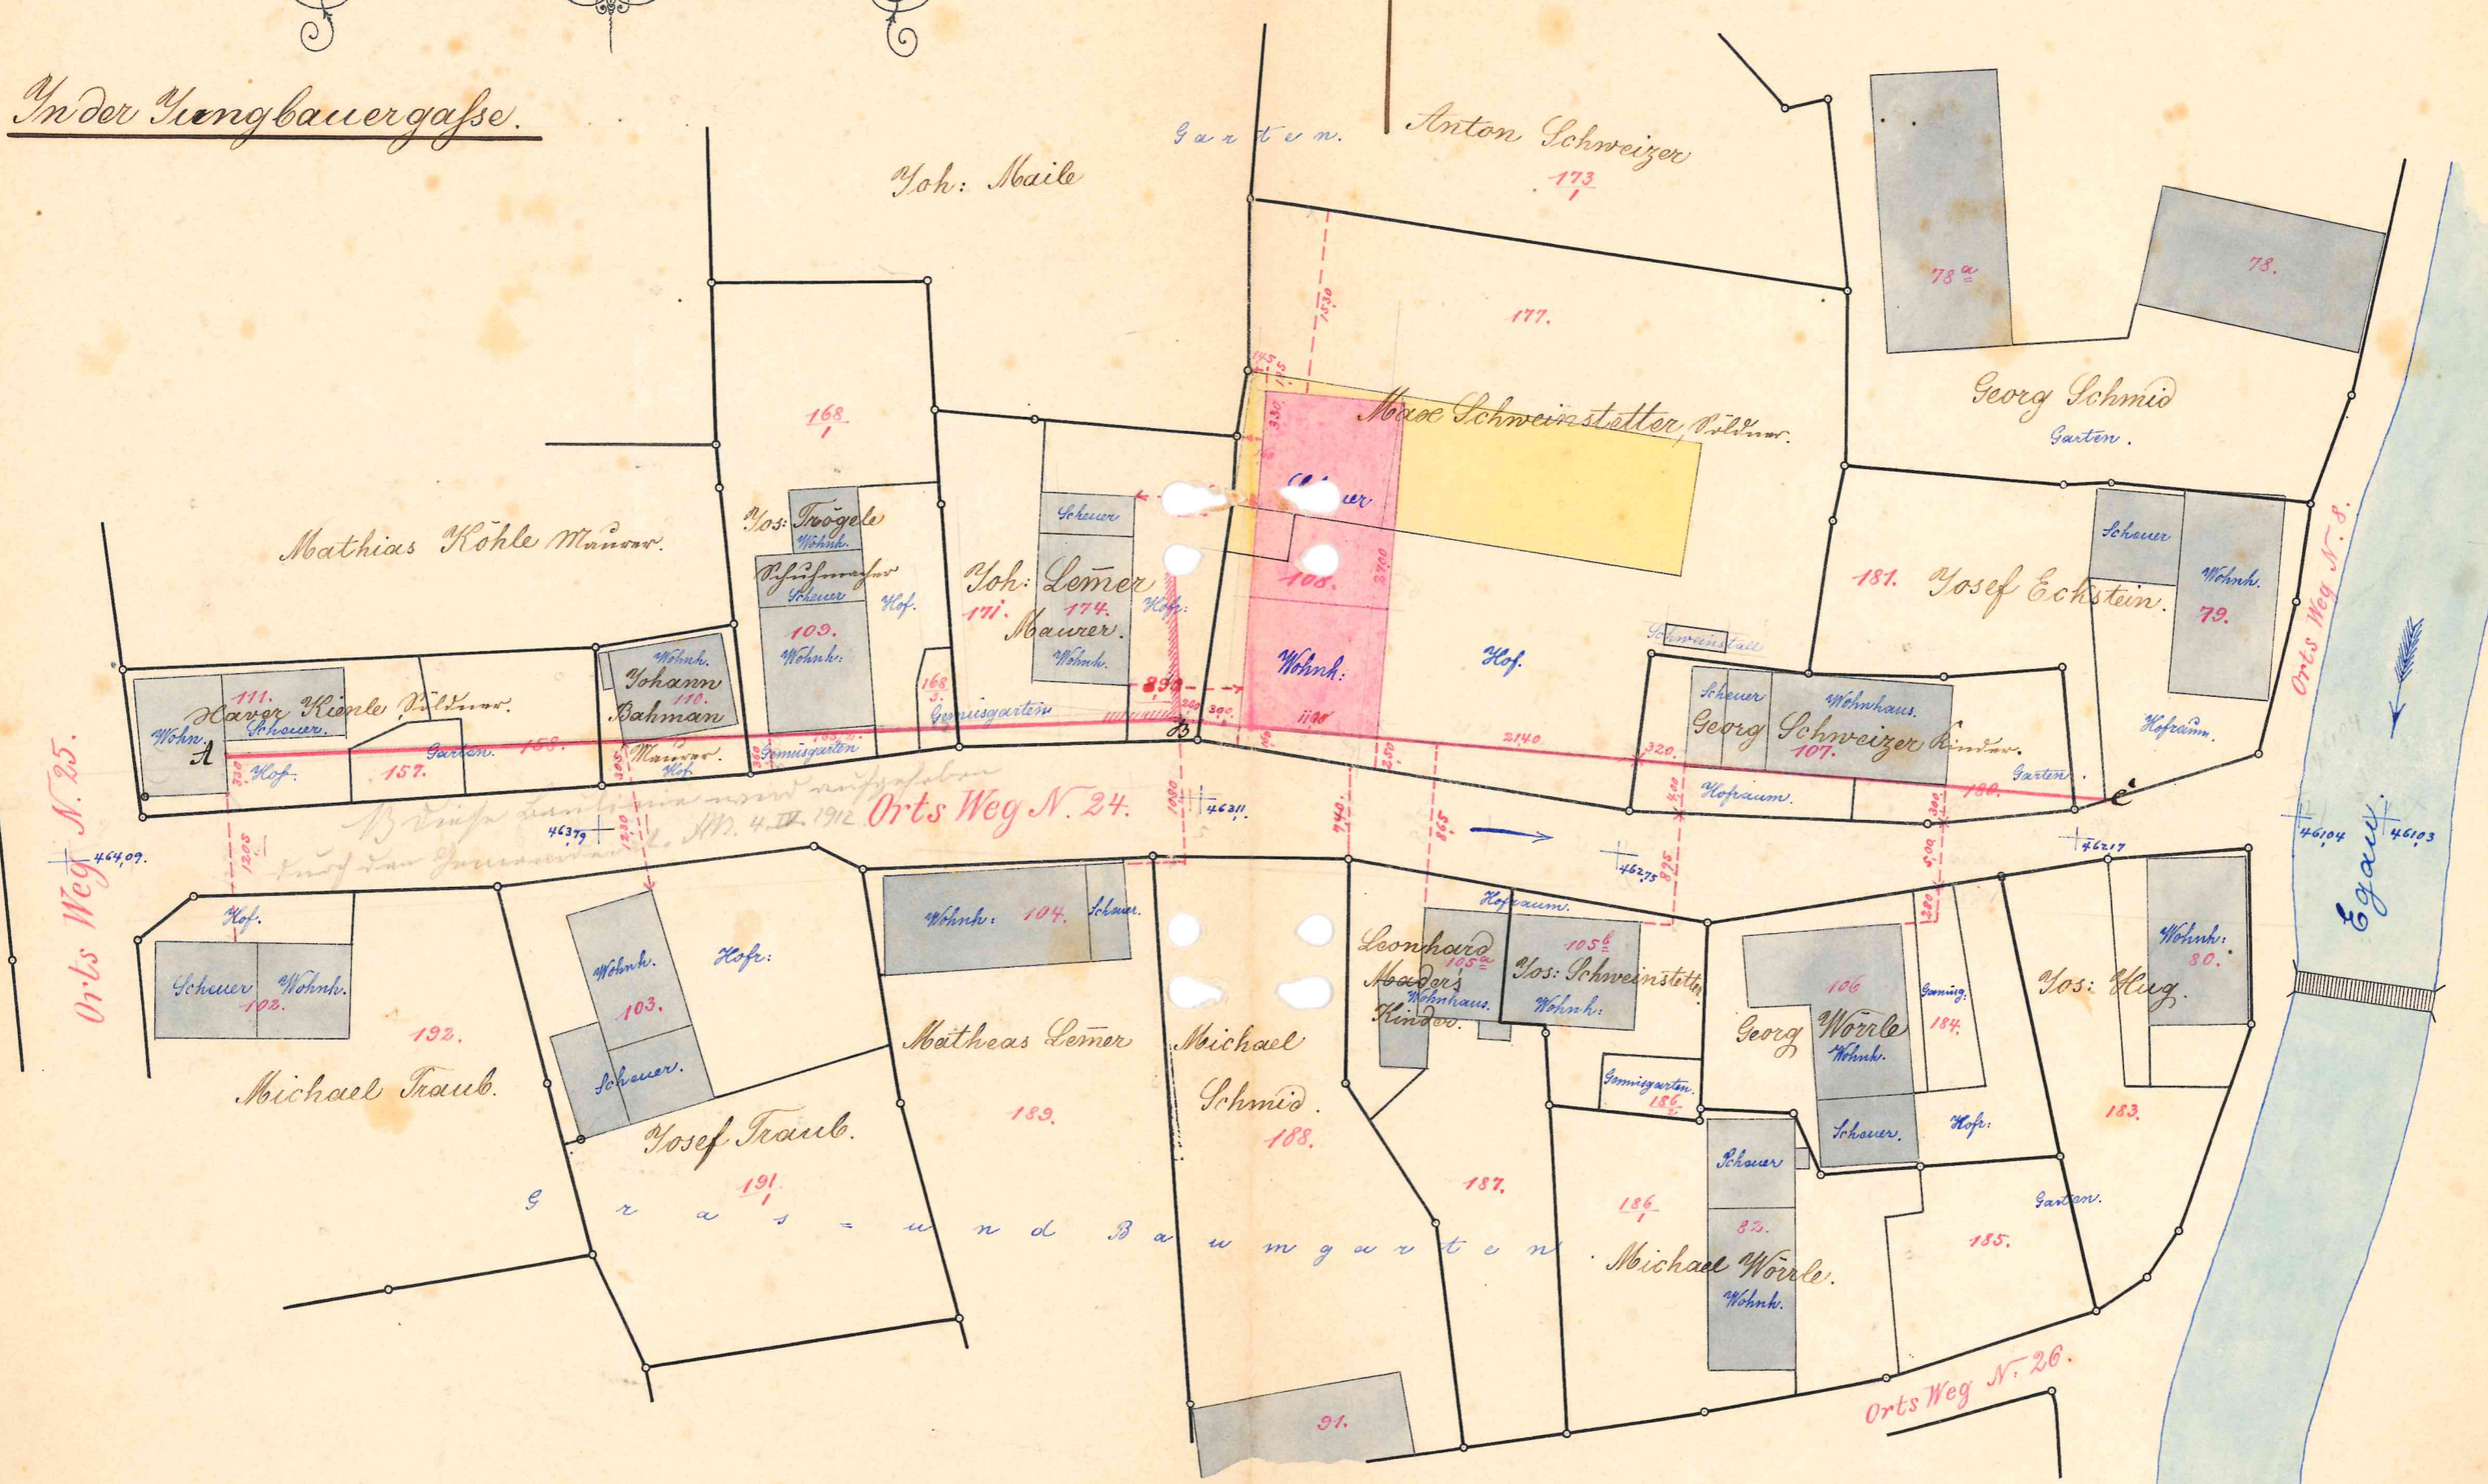

Verkauft
 Kauf 26. Aug. 1890
 Mayer & Co.

Gefertigt Dischingen, den 6. August

96238,00

38.

125.157.208
 42.245.394
 20.4.30
 42.443.444
 447.448.449
 55.457.458

73

72



Dischingen

hinter den Gärten

Baumwulf

unteres Ried

Kreuzberg